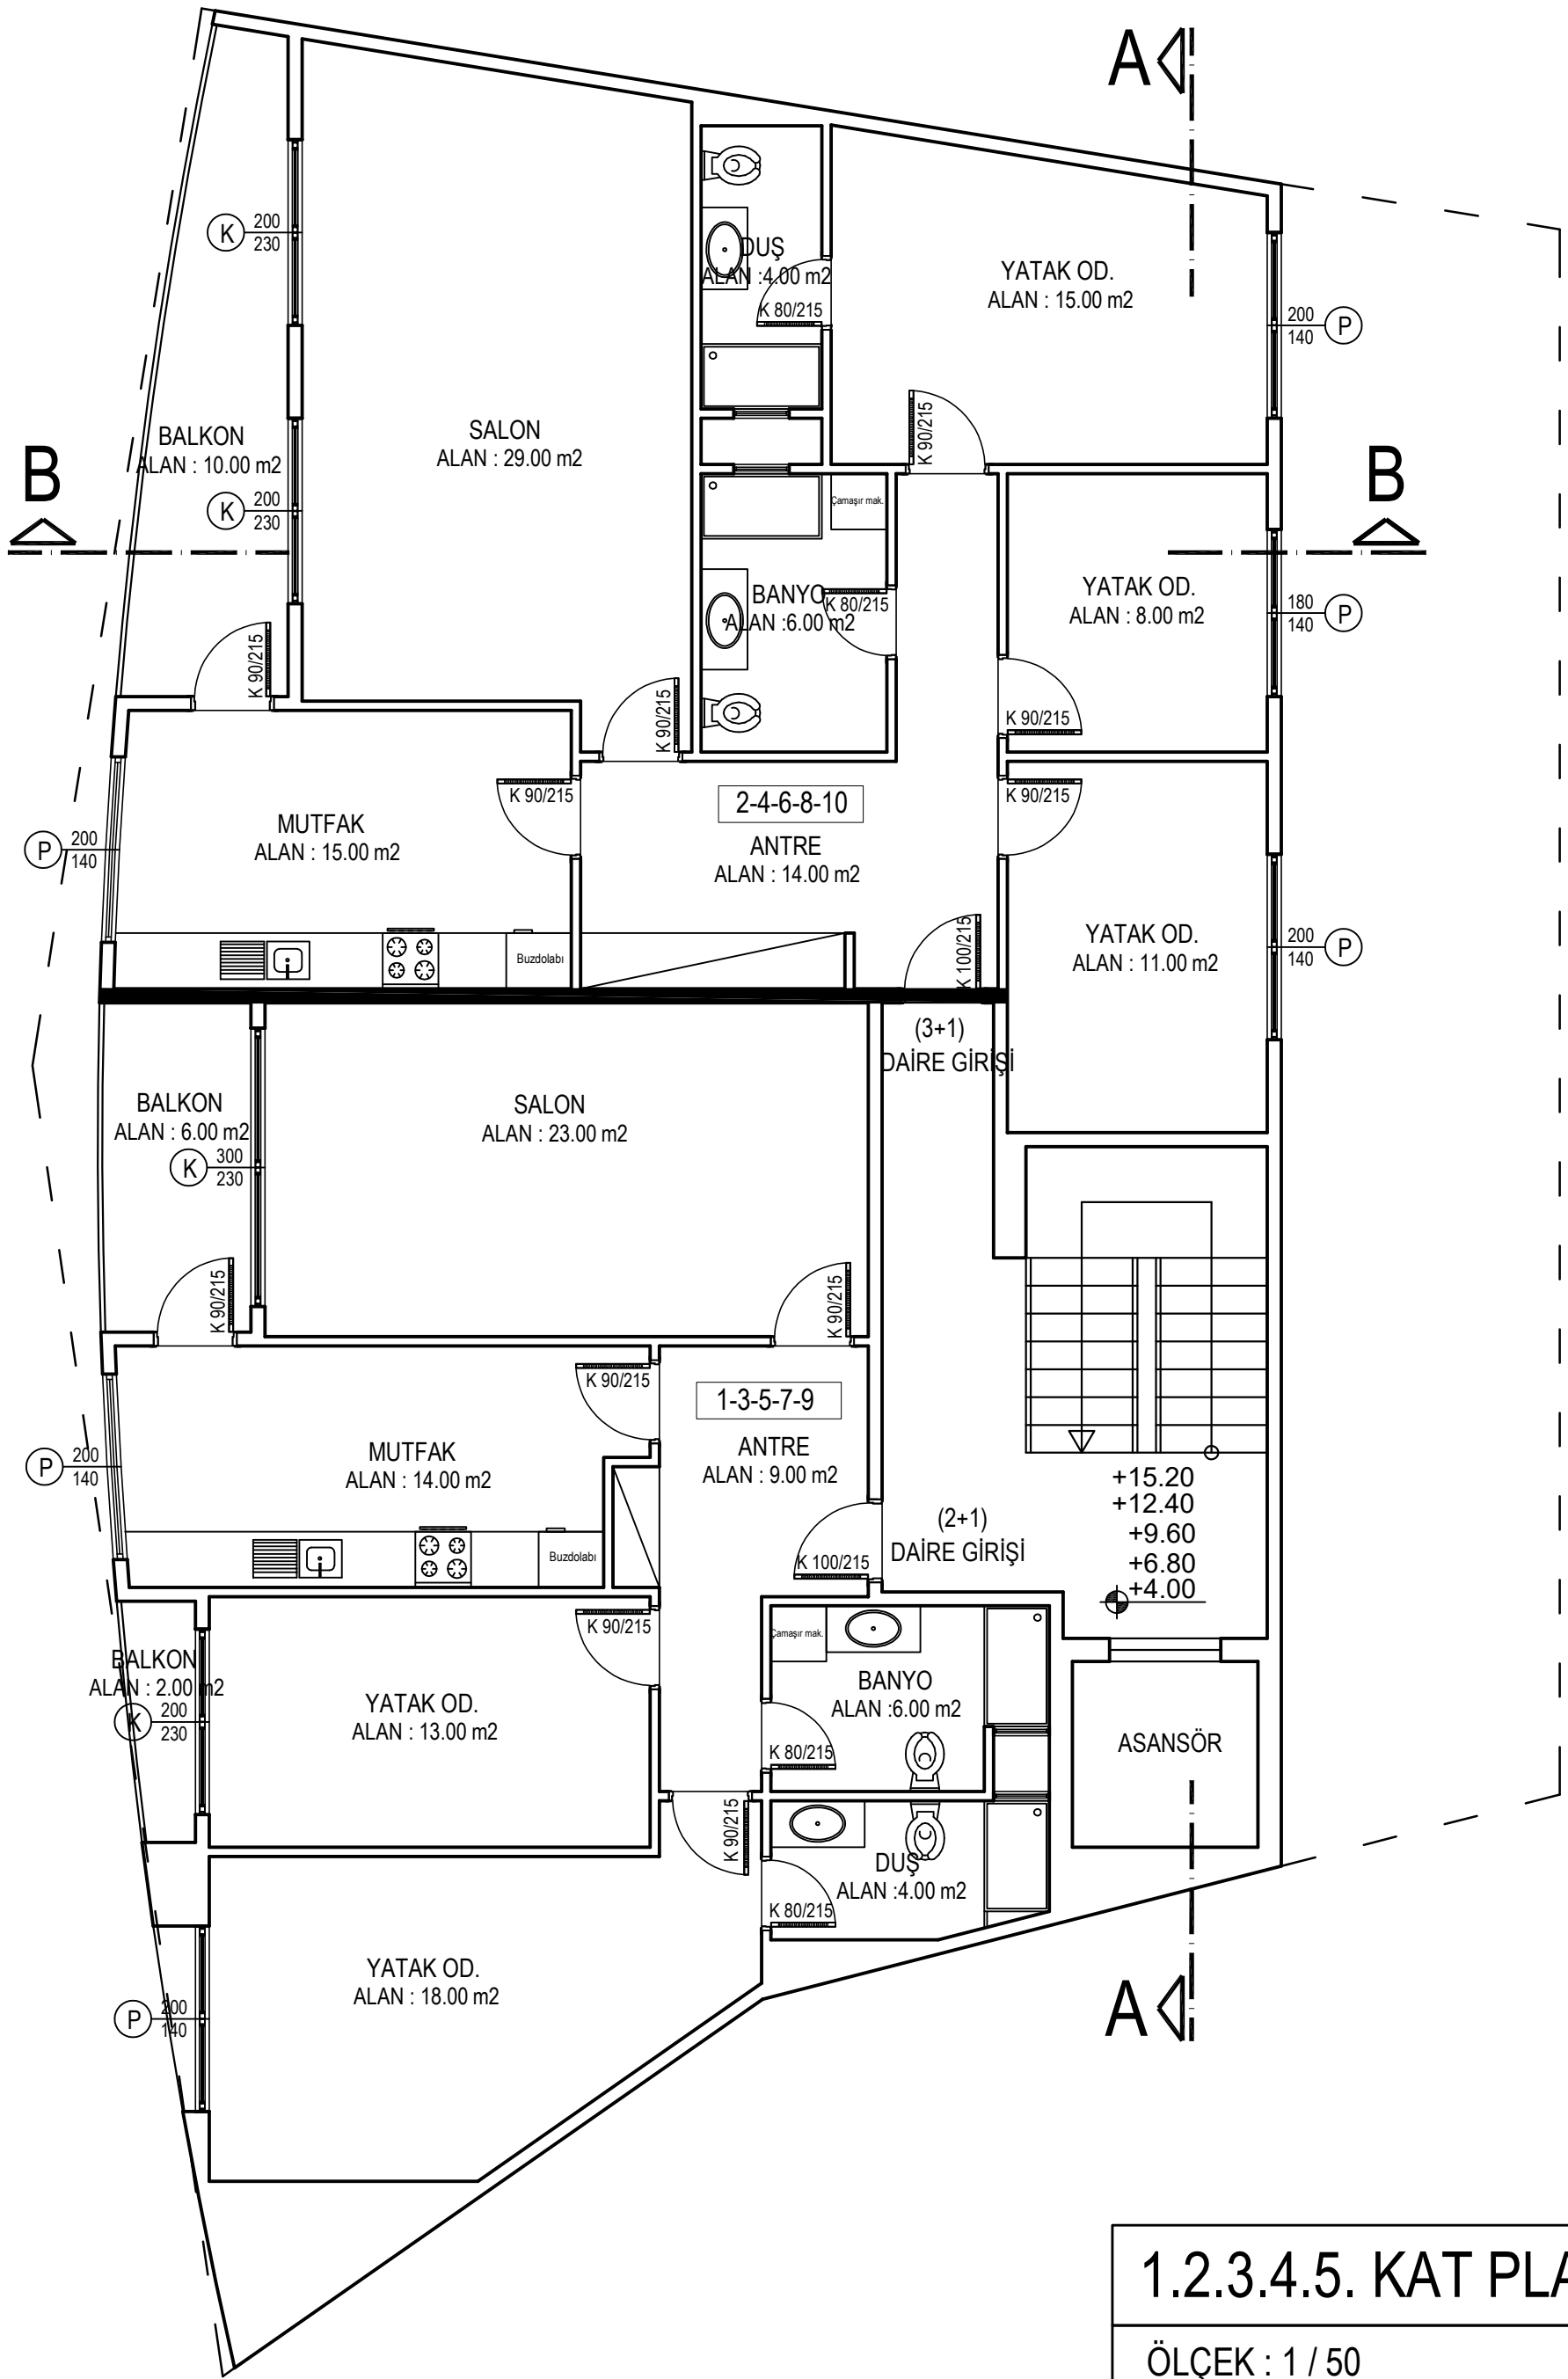

1.2.3.4.5. KAT PLANI

ÖLÇEK : 1 / 50

BRÜT ALAN : 264.00 m2